

СХЕМА ГРАДОСТРОИТЕЛЬНОГО ЗОНИРОВАНИЯ МО-АГЛОМАЗОВСКОЕ СЕЛЬСКОЕ ПОСЕЛЕНИЕ САСОВСКОГО МУНИЦИПАЛЬНОГО РАЙОНА РЯЗАНСКОЙ ОБЛАСТИ

СХЕМА ГРАДОСТРОИТЕЛЬНОГО ЗОНИРОВАНИЯ ТЕРРИТОРИИ



Условные обозначения Существующее положение

- Административные границы**
 - Граница Сасовского муниципального района Рязанской области
 - Граница МО-Агломазовское сельское поселение
 - Границы населенных пунктов МО-Агломазовское сельское поселение
 - Перспективные границы населенных пунктов МО-Агломазовское сельское поселение
- Гидрография**
 - Рек и ручьи с постоянным водооток
 - Болота
 - Гидротехническое сооружение
- Зоны жилой застройки**
 - Ж2 зона среднеэтажной многоквартирной жилой застройки (2-4 этажа)
 - Ж3 зона малоэтажной жилой застройки
 - Ж3п зона перспективной малоэтажной жилой застройки
- Зоны общественно-деловые**
 - Д2 зона многофункционального делового, общественного и коммерческого назначения
 - Д3 зона образовательных учреждений
 - Д4 зона культовых сооружений
- Зоны инженерной инфраструктуры**
 - ИТ1 зона водозаборных сооружений
 - ИТ2 зона вышек сотовой связи
- Зона природно-рекреационного использования**
 - Р2 эксплуатационные леса
 - Р3 леса на землях сельскохозяйственного назначения
 - Р4 рекреационная зона
 - Р5 зона охранных территорий населенных пунктов
- Зоны сельскохозяйственного назначения**
 - С1 зона земель сельскохозяйственного назначения
 - С2 зона мелиорируемых земель
 - СМ2 зона огородов граждан
 - СМ3 зона поселковых земель для сельскохозяйственного использования
- Зоны объектов сельскохозяйственного назначения**
 - СХ3 зона сельскохозяйственных предприятий III класса
 - СХ4 зона сельскохозяйственных предприятий IV класса
 - СХ5 зона сельскохозяйственных предприятий V класса
- Зоны специального назначения**
 - К1 зона кладбищ
- Зоны с особыми условиями использования территории**
 - Водооградные зоны
 - Прибрежно-защитная полоса
 - Зона затопления паводком 1% обеспеченности
 - СЗ3 сельскохозяйственных предприятий
 - СЗ3 специального назначения
 - СЗ3 околomagильников
 - СЗ3 гидротехнического сооружения
 - СЗ3 вышек сотовой связи
 - СЗ3 АЭС
 - СЗ3 межпоселкового газопровода
- Зоны особо охраняемых объектов**
 - Зона особо охраняемых природных территорий регионального значения
- Объекты специального назначения**
 - Скотопольных недействующих
- Объекты дорожно-транспортной сети**
 - Дорога регионального значения
 - Дороги и провалы населенных пунктов
 - Дорога с грунтовым покрытием
- Инженерные сети**
 - Газопровод межпоселковый
- Объекты культурного наследия**
 - Памятники археологии

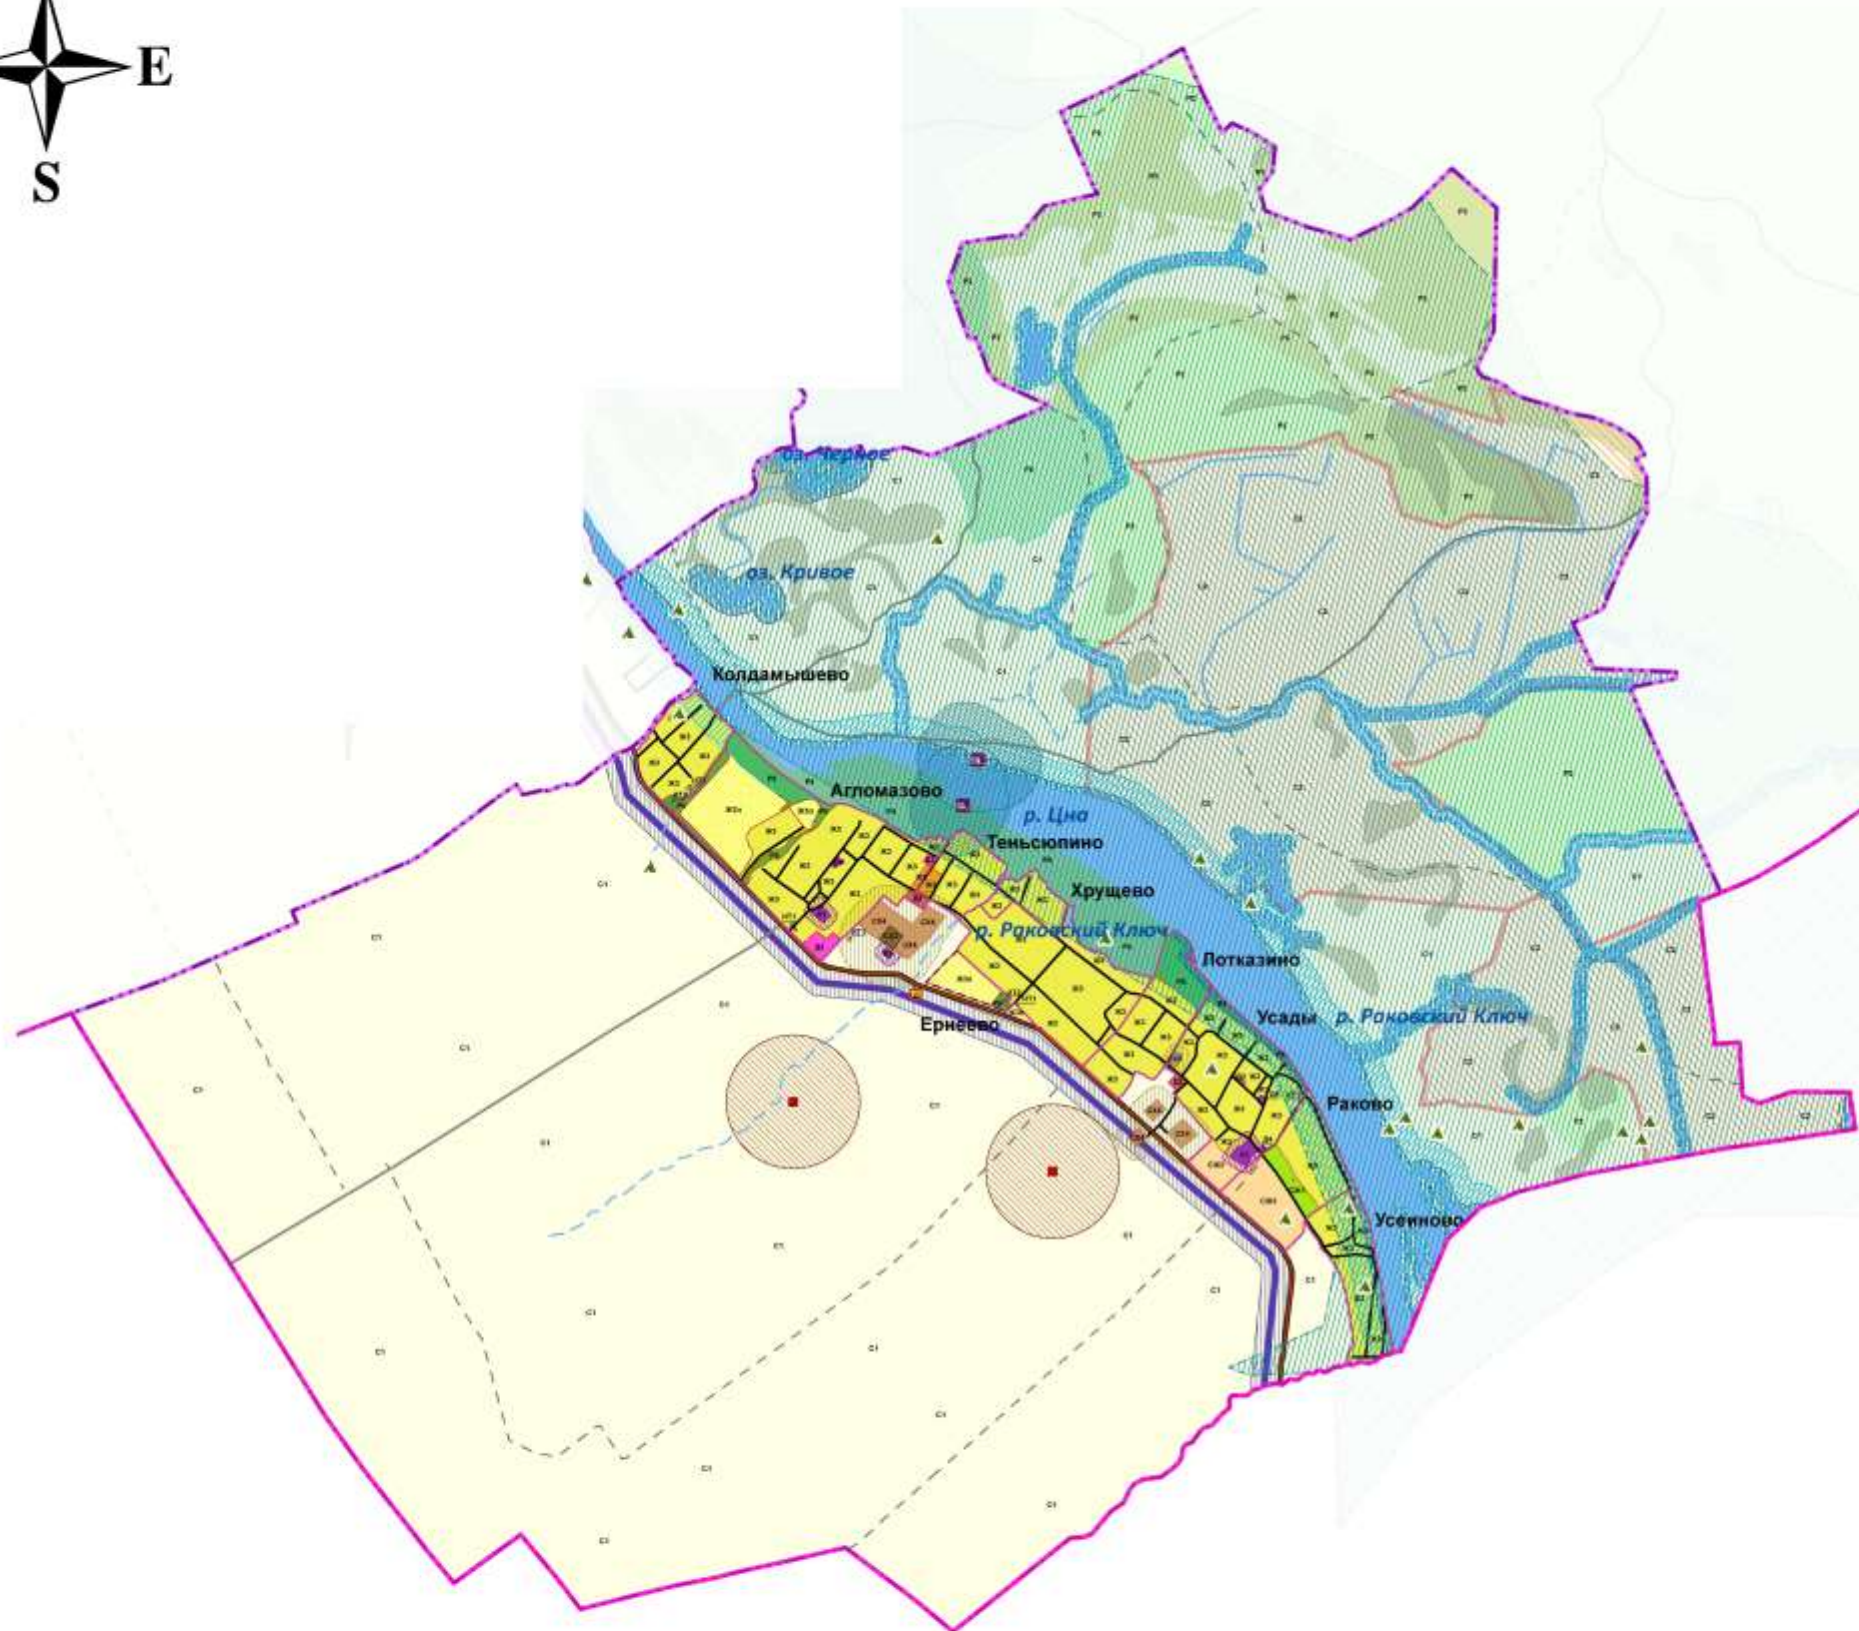


Схема градостроительного зонирования разработана на основе Генерального плана МО-Агломазовское сельское поселение Сасовского муниципального района Рязанской области, разработанного ООО "ТеоМастер" в 2013 году.

		1:77 - СД	
Схема градостроительного зонирования, границ населенных пунктов и застройки муниципального образования - Агломазовское сельское поселение Сасовского муниципального района Рязанской области			
№ п/п	№ документа	Дата	Статус
1	1:77 - СД	2013	Исходный
Схема градостроительного зонирования территории М.П. 2013г.			
		ООО "ТеоМастер"	