




БАТЬКОВСКОЕ СЕЛЬСКОЕ ПОСЕЛЕНИЕ  
САСОВСКОГО РАЙОНА  
РЯЗАНСКОЙ ОБЛАСТИ

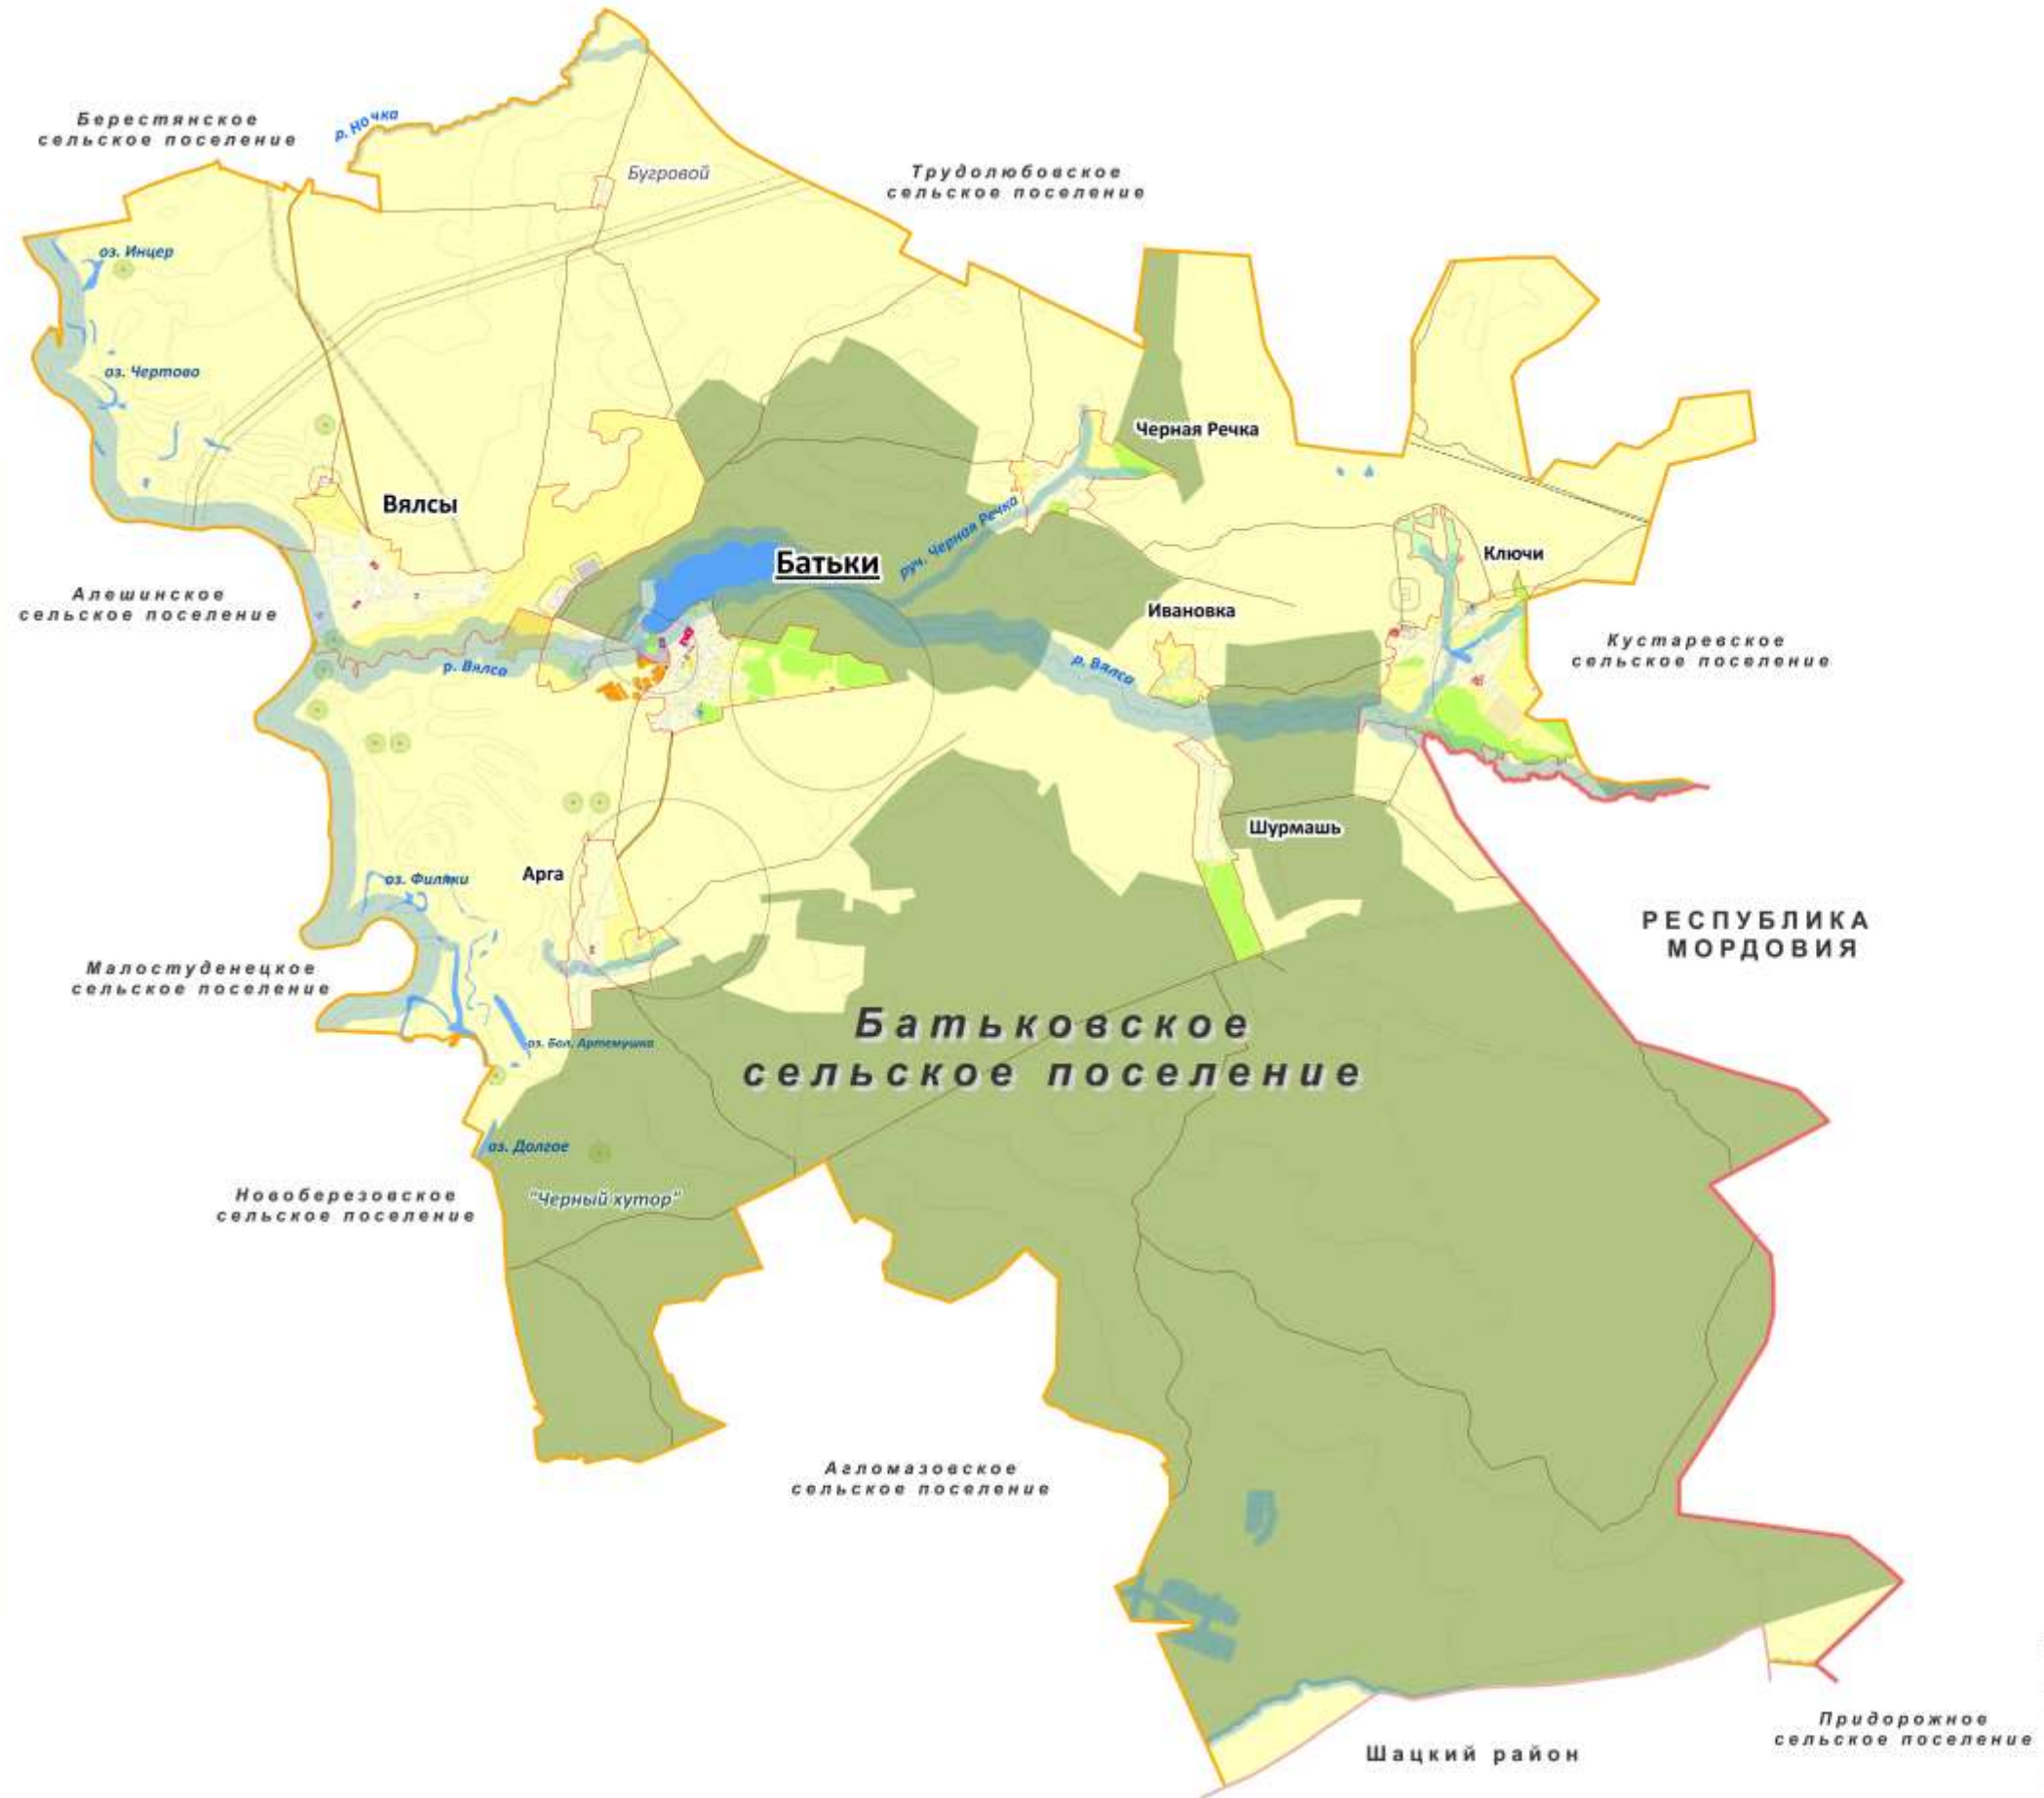

Карта градостроительного зонирования



- Условные обозначения**
- Граница Рязанской области
  - Граница Сасовского района
  - Граница поселения
  - Границы населенных пунктов
- Зоны с особыми условиями использования территории**
- Санитарный разрыв (полоса отчуждения)
  - Водозащитная зона
  - Санитарно-защитная зона
  - Зона особо охраняемых природных территорий (ООПТ)
  - Памятники культурного наследия
    - Памятник археологии
- Сеть автомобильных дорог**
- автодорога с покрытием
  - грунтовые дороги
  - гравийные дороги
  - Железные дороги
- Гидрография**
- Ручей, речка, пересыхающая
  - Ручей, речка, канал с постоянным водотоком
  - Водоемы
  - Газопровод магистральный
  - Газопровод местный
  - Водонапорная башня
  - Трансформаторный пункт
- Рельеф**
- Горизонталы
- ЗОНЫ ПЕРСПЕКТИВНОГО ГРАДОСТРОИТЕЛЬНОГО РАЗВИТИЯ (П)**
- Жп - Зона жилой застройки (переселенцев)
- ЗОНЫ ИНЖЕНЕРНОЙ И ТРАНСПОРТНОЙ ИНФРАСТРУКТУРЫ (ИТ)**
- ИТ-2 Зона объектов инженерной инфраструктуры
- ОБЩЕСТВЕННО-ДЕЛОВЫЕ И КОММЕРЧЕСКИЕ ЗОНЫ (ОД)**
- ОД-1 Зона делового, общественного и коммерческого назначения
  - ОД-2 Зона объектов здравоохранения
  - ОД-3 Зона объектов образования и просвещения
  - ОД-4 Зона религиозных объектов
- ЖИЛЫЕ ЗОНЫ (Ж)**
- Ж-1 Зона застройки индивидуальными домами
  - Ж-2 Зона застройки многоквартирными домами
  - Ж-3 Зона для ведения дачного хозяйства
- ЗОНЫ СПЕЦИАЛЬНОГО НАЗНАЧЕНИЯ (СН)**
- СН-2 Зона кладбища
  - СН-5 Зона размещения объектов складского назначения
- ПРОИЗВОДСТВЕННЫЕ ЗОНЫ (ПЗ)**
- ПЗ-3 Производственно-коммунальная зона с предприятиями II класса опасности по санитарной классификации
  - ПЗ-5 Производственно-коммунальная зона с предприятиями V класса опасности по санитарной классификации
- ПРИРОДНО-РЕКРЕАЦИОННЫЕ ЗОНЫ (Р)**
- Р-2 Зона притоков лесов и лесозащитных насаждений
  - Р-3 Зона защитных зеленых насаждений
  - Р-4 Зона природно-рекреационных территорий
  - Р-6 Зона защиты ландшафтов
- СЕЛЬСКОХОЗЯЙСТВЕННЫЕ ЗОНЫ (СХ)**
- СХ-1 Зона сельскохозяйственного использования в границах населенного пункта
  - СХ-2 Зона производственных и складских объектов сельскохозяйственного назначения в населенном пункте
  - СХ-3 Зона производственных и складских объектов сельскохозяйственного назначения за пределами границ населенного пункта
- Земли сельхозназначения**
- Земли на которые градостроительные регламенты не устанавливаются (земли)

Масштаб 1:20 000



ООО "КварталСпас"

КАРТА ГРАДОСТРОИТЕЛЬНОГО ЗОНИРОВАНИЯ

Директор	Аликин М.А.
Руководитель проекта	Гаврилов А.В.
Специальный архитектор проекта	Морозов П.В.
Специальный инженер проекта	Давыдов В.И.
Технический специалист	Артемов А.А.
Архитектор	Савина Н.И.
Создано	Июль 2016