


СХЕМА ГРАДОСТРОИТЕЛЬНОГО ЗОНИРОВАНИЯ МО-КАРГАШИНСКОЕ СЕЛЬСКОЕ ПОСЕЛЕНИЕ САСОВСКОГО МУНИЦИПАЛЬНОГО РАЙОНА РЯЗАНСКОЙ ОБЛАСТИ

СХЕМА ГРАДОСТРОИТЕЛЬНОГО ЗОНИРОВАНИЯ ТЕРРИТОРИИ

Условные обозначения



- Административные границы**
- Граница Сасовского муниципального района Рязанской области
  - Граница МО-Каргашинского сельского поселения
  - Границы населенных пунктов МО-Каргашинского сельского поселения
  - Перспективные границы населенных пунктов МО-Каргашинского сельского поселения
- Гидрографии**
- Реки и ручьи с постоянным водотоком
  - Водоотвод
- Зоны жилой застройки**
- ЖЗ зона среднетяжелой многоэтажной жилой застройки (2-4 этажа)
  - ЖЗЗ зона малоэтажной жилой застройки
  - ЖЗП зона перспективной малоэтажной жилой застройки
- Зоны общественно-деловые**
- Д2 зона многофункционального делового, общественного и коммерческого назначения
  - Д3 зона образовательных учреждений
- Зоны инженерной инфраструктуры**
- ИТ1 зона водозаборных сооружений
  - ИТ2 зона вышек сотовой связи
- Зоны природно-рекреационного использования**
- Р2 аккупляционные леса
  - Р3 леса на землях сельскохозяйственного назначения
  - Р5 зона озеленения территорий населенных пунктов
- Зоны объектов производственного назначения**
- П1 зона производственных предприятий IV класса
- Зоны сельскохозяйственного назначения**
- С1 зона земель сельскохозяйственного назначения
  - С2 зона малопригодных земель
  - СЖЗ зона поселковых земель для сельскохозяйственного использования
- Зоны объектов сельскохозяйственного назначения**
- СЖ1 зона действующих сельскохозяйственных предприятий IV класса, сохраняемые на перспективу
  - СЖ2 зона действующих сельскохозяйственных предприятий III класса, сохраняемые на перспективу
  - СЖ3 зона сельскохозяйственных предприятий III класса
  - СЖ4 зона сельскохозяйственных предприятий IV класса
- Зоны специального назначения**
- К1 зона кладбищ
  - К2 зона размещения свалки ТБО
- Зоны с особыми условиями использования территории**
- Водоохранная зона
  - Прибрежно-защитная полоса
  - С33 сельскохозяйственных предприятий
  - С33 специального назначения
  - С33 котлоагрегатов
  - С33 производственных предприятий
  - С33 вышек сотовой связи
  - С33 межлесного газопровода
- Объекты специального назначения**
- Сторожевые надземные вышки
- Объекты дорожно-транспортной сети**
- Дорога регионального значения
  - Дорога межмуниципальная
  - Дороги и проезды населенных пунктов
  - Дорога с грунтовым покрытием
- Инженерные сети**
- Газопровод межквотельный
  - Газопровод межквотельный (проектируемый)
- Объекты культурного наследия**
- Памятник истории и культуры

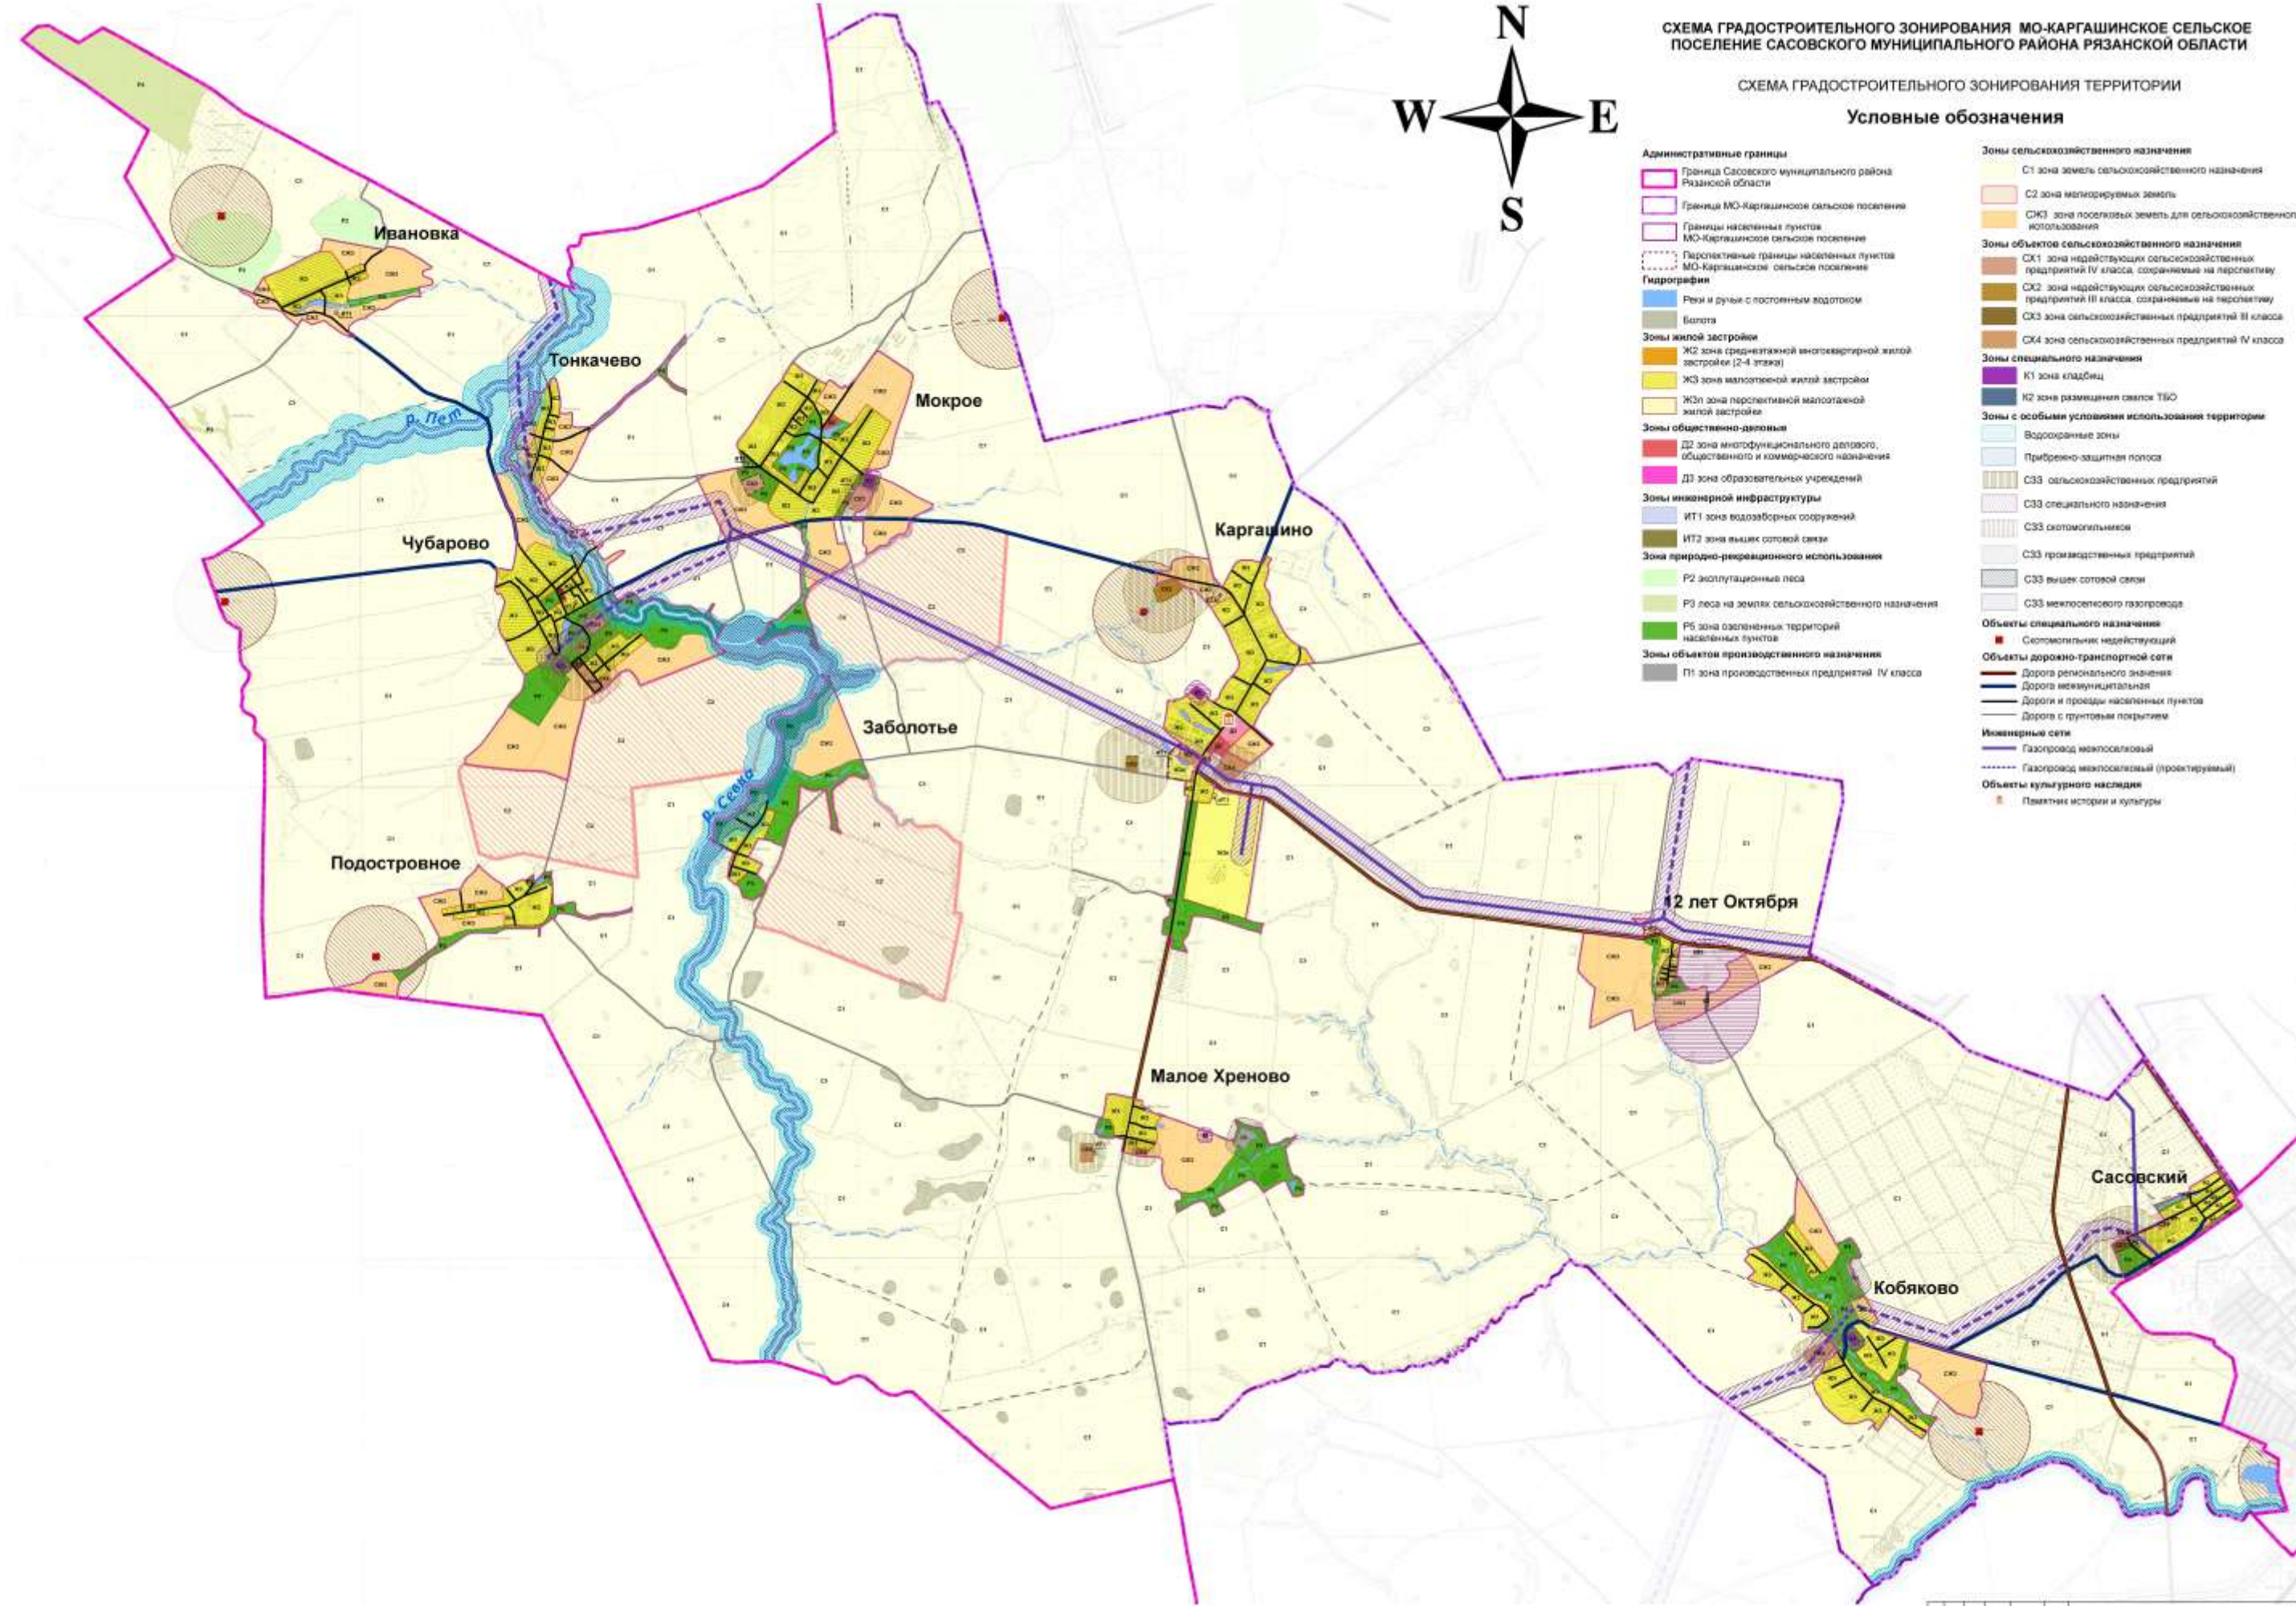

Масштаб: 1:50000  
Лист: 1/1  
Дата: 2013 г.

Схема градостроительного зонирования разработана на основе Генерального плана МО-Каргашинского сельского поселения Сасовского муниципального района Рязанской области, разработанного ООО "ТеоМастер" в 2013 году.

1:50000		Лист: 1/1		Дата: 2013 г.		1:50000	
№	Имя файла	№	Имя файла	№	Имя файла	№	Имя файла
1	Схема градостроительного зонирования территории МО-Каргашинского сельского поселения Сасовского муниципального района Рязанской области	2	Схема градостроительного зонирования территории МО-Каргашинского сельского поселения Сасовского муниципального района Рязанской области	3	Схема градостроительного зонирования территории МО-Каргашинского сельского поселения Сасовского муниципального района Рязанской области	4	Схема градостроительного зонирования территории МО-Каргашинского сельского поселения Сасовского муниципального района Рязанской области
ООО "ТеоМастер"						1:50000	