




МАЛОСТУДЕНЕЦКОЕ СЕЛЬСКОЕ ПОСЕЛЕНИЕ
САСОВСКОГО РАЙОНА
РЯЗАНСКОЙ ОБЛАСТИ



Карта градостроительного зонирования

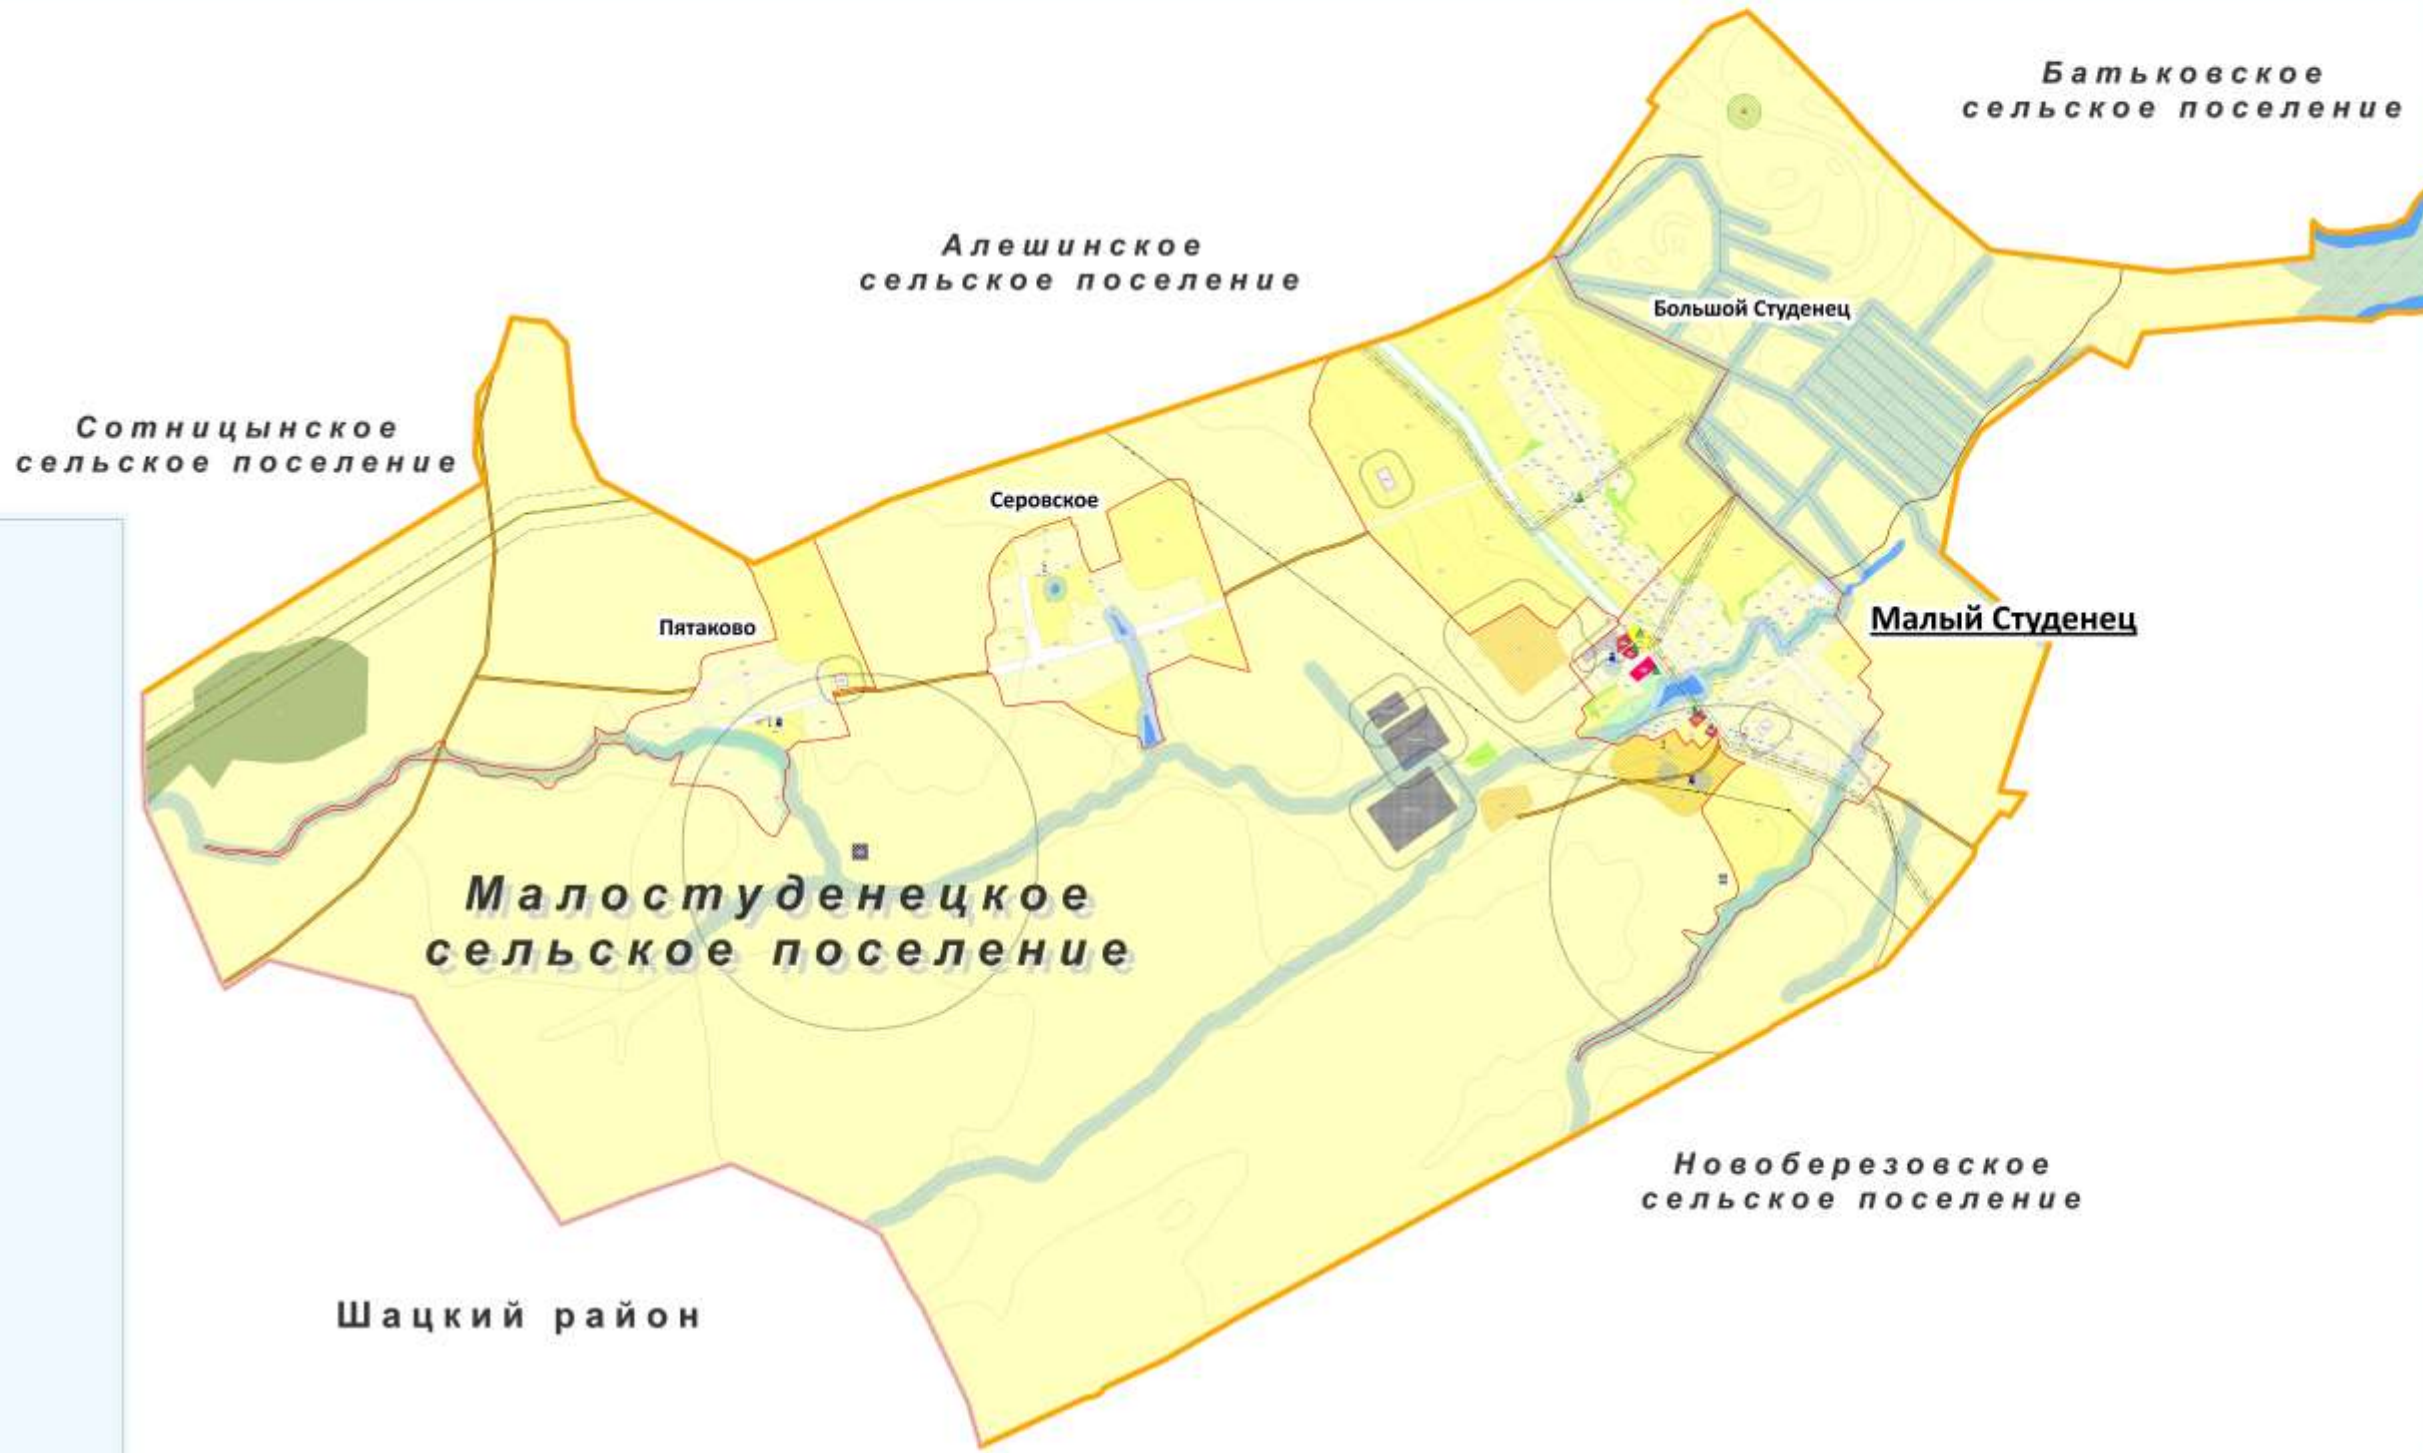

- Условные обозначения**
- Границы Сасовского района
 - Границы поселений
 - Границы населенных пунктов
 - Зоны с особыми условиями использования территории
 - Водоохранная зона
 - Санитарный разрыв (полоса отчуждения)
 - Санитарно-защитная зона
 - Зона особо охраняемых природных территорий (ООПТ)
 - Памятники культурного наследия
 - Памятник археологии
 - Сеть автомобильных дорог
 - автодороги с покрытием
 - грунтовые дороги
 - полевые дороги
 - Гидрография
 - Ручей, река пересыхающая
 - Ручей, река, канал с постоянным водотоком
 - Водоёмы
 - Инженерная инфраструктура
 - 35 кВ
 - Газопровод магистральный
 - Газопровод инженерный
 - Объекты инженерной инфраструктуры
 - Водонапорная башня
 - Трансформаторный пункт
 - ЩРП
 - Рельеф
 - Горы, холмы
 - ЗОНЫ ПЕРСПЕКТИВНОГО ГРАДОСТРОИТЕЛЬНОГО РАЗВИТИЯ (П)
 - ЖП - Зона жилой застройки (перспективная)
 - ЗОНЫ ИНЖЕНЕРНОЙ И ТРАНСПОРТНОЙ ИНФРАСТРУКТУРЫ (ИТ)
 - ИТ-2 Зона объектов инженерной инфраструктуры
 - ОБЩЕСТВЕННО-ДЕЛОВЫЕ И КОММЕРЧЕСКИЕ ЗОНЫ (ОД)
 - ОД-1 Зона делового, общественного и коммерческого назначения
 - ОД-2 Зона объектов здравоохранения
 - ОД-3 Зона объектов образования и просвещения
 - ОД-4 Зона религиозных объектов
 - ЖИЛЫЕ ЗОНЫ (Ж)
 - Ж-1 Зона застройки индивидуальными домами
 - Ж-2 Зона застройки малоэтажными жилыми домами
 - ЗОНЫ СПЕЦИАЛЬНОГО НАЗНАЧЕНИЯ (СН)
 - СН-2 Зона кладбищ
 - СН-5 Зона размещения автомобильных
 - ПРОИЗВОДСТВЕННЫЕ ЗОНЫ (ПЗ)
 - ПЗ-5 Производственно-коммунальная зона с предприятиями V класса опасности по санитарной классификации
 - Производственная зона
 - ПРИРОДНО-РЕКРЕАЦИОННЫЕ ЗОНЫ (ПР)
 - П-2 Зона природной лесов и лесопарков
 - П-3 Зона защитных зеленых насаждений
 - П-6 Зона земель государственной
 - СЕЛЬСКОХОЗЯЙСТВЕННЫЕ ЗОНЫ (СХ)
 - СХ-1 Зона сельскохозяйственного использования в границах населенного пункта
 - СХ-3 Зона производственных и складских объектов сельскохозяйственного назначения за пределами границ населенного пункта
 - Земли сельхозназначения
 - Земельные участки, градостроительные регламенты не устанавливаются (земли)

Масштаб 1:12 000

ООО "КвадратПроект"

КАРТА ГРАДОСТРОИТЕЛЬНОГО ЗОНИРОВАНИЯ

Директор	Алексеев М.А.
Продиректор по общим вопросам	Беленко А.И.
Технический директор	Мельников И.В.
Главный инженер проекта	Давыдов В.В.
Главный архитектор	Давыдов В.В.
Архитектор	Тарасов В.В.
Сметчик	Иванов И.И.